


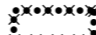










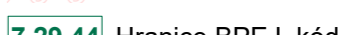
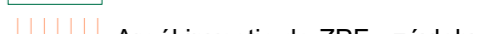


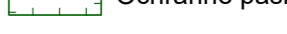
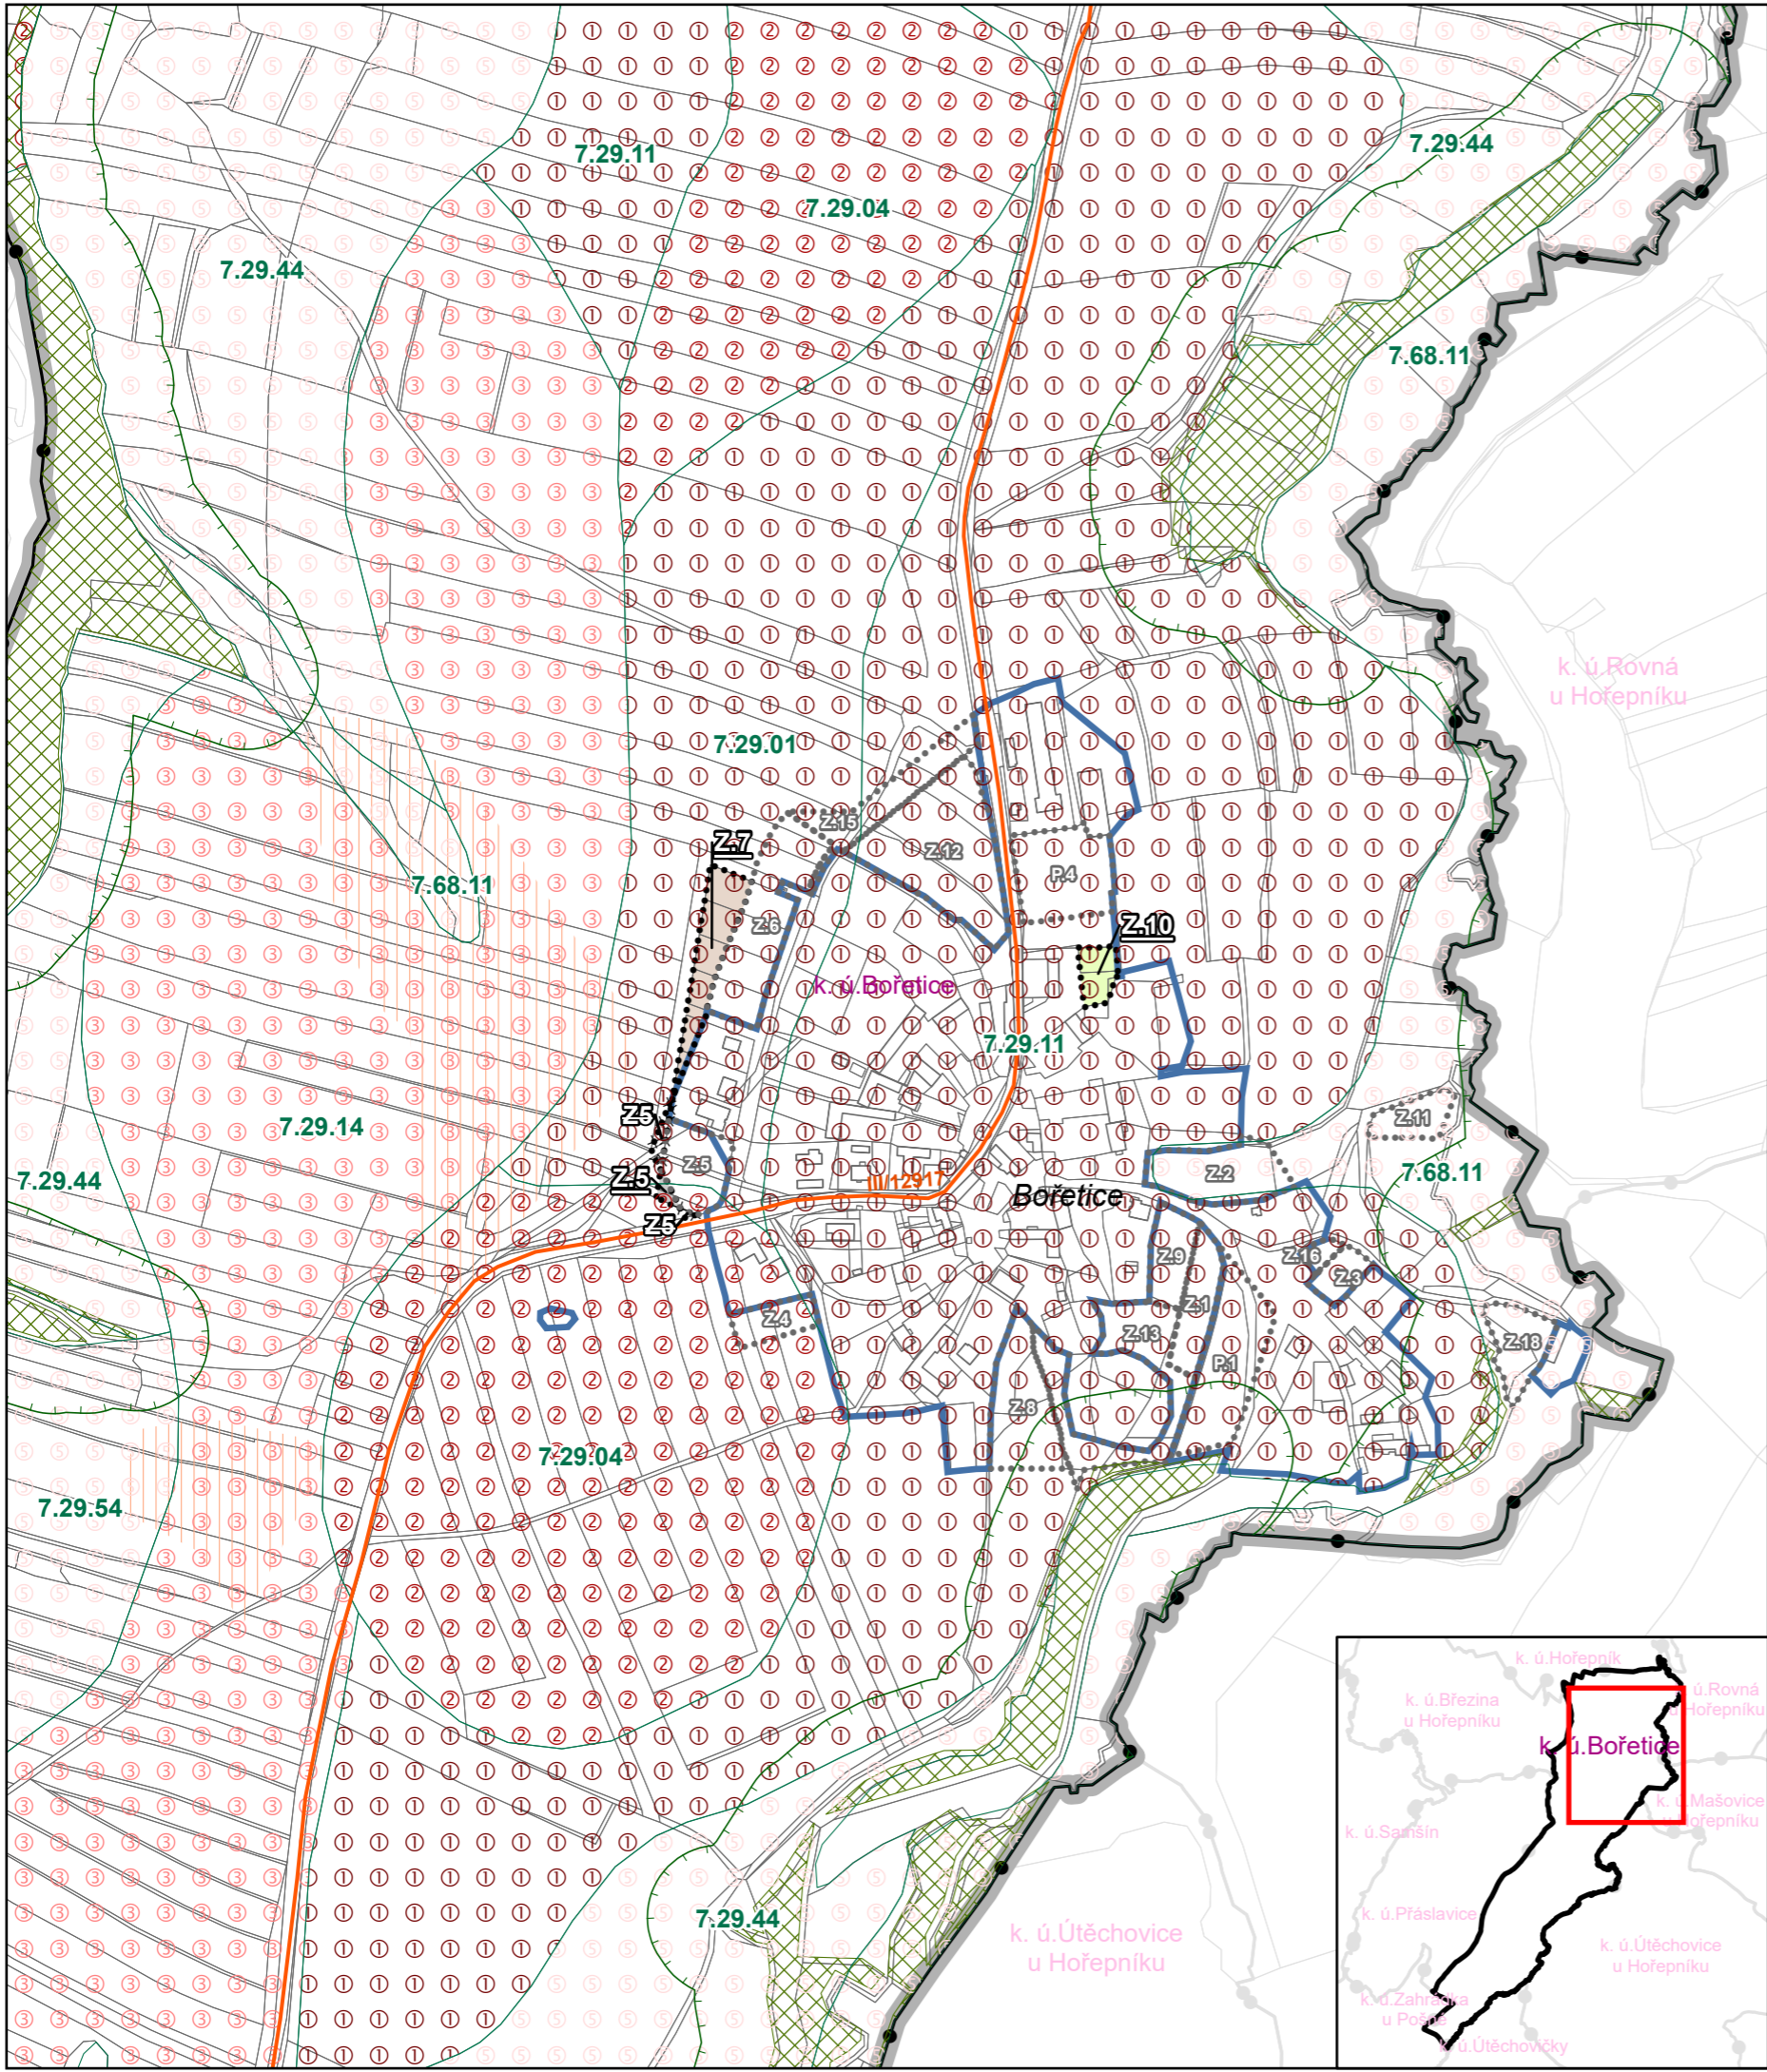


# ZMĚNA Č. 1 ÚZEMNÍHO PLÁNU BOŘETICE návrh

## Legenda

-  Řešené území
-  Zastavěné území k 31. 8. 2023
-  Rozvojová plocha - návrh / rozšíření
-  Zastavitelná plocha - vypuštěno
-  Rozvojové plochy z předchozí ÚPD beze změny
-  Hranice katastrálních území
-  Hranice parcel a stavebních objektů
- Druh pozemku ve vyhodnocované ploše**
-  orná půda
-  trvalý travní porost
-  ostatní plocha
- Půdní fond a související jevy**
-  Půdy I. třídy ochrany
-  Půdy II. třídy ochrany
-  Půdy III. třídy ochrany
-  Půdy V. třídy ochrany
-  Hranice BPEJ, kód
-  Areál investic do ZPF - závlahy
-  Hospodářský les
-  Ochranné pásmo lesa (50 m)
- Dopravní infrastruktura**
-  Silnice III. třídy



## ZÁZNAM O ÚČINNOSTI ZMĚNY Č. 1 ÚZEMNÍHO PLÁNU BOŘETICE

označení správního orgánu, který změnu ÚP vydal: usnesením č.: datum nabytí účinnosti změny územního plánu:

Zastupitelstvo obce Bořetice

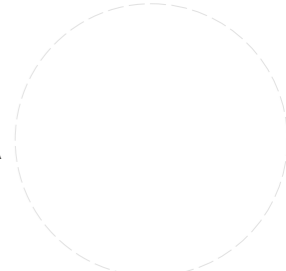
jméno a příjmení, funkce a podpis oprávněné úřední osoby pořizovatele: otisk úředního razítka pořizovatele:

Ing. František Souček,  
vedoucí oddělení územního plánu

Městský úřad Pelhřimov  
Odbor výstavby  
Pražská 2460,  
393 01 Pelhřimov

## ZMĚNA Č. 1 ÚZEMNÍHO PLÁNU BOŘETICE

číslo a název výkresu:  
**Z1E VÝKRES PŘEDPOKLÁDANÝCH ZÁBORŮ PŮDNÍHO FONDU**

datum:	formát:	etapa:	
11/2023	A3	návrh pro veřejné projednání	
objednatel:	pořizovatel:	zpracovatel:	autorizační razítko:
OBEC BOŘETICE Bořetice 39501 Pacov	MĚSTSKÝ ÚŘAD PELHŘIMOV Pražská 2460 393 01 Pelhřimov	PETR KOLOUŠEK Bartošкова 1411/20 140 00 Praha 4	
určený zastupitel:	oprávněná úřední osoba:	ve spolupráci s:	
Tomáš Kos, starosta obce	Ing. František Souček (vedoucí odd. územního plánu, Odbor výstavby)	ING. ARCH. MILAN SALABA (autorizovaný architekt č. aut. ČKA 1467) Štefánikova 77/52 150 00 Praha 5	